

ΕΦΗΜΕΡΙΣ ΤΗΣ ΚΥΒΕΡΝΗΣΕΩΣ
ΤΗΣ ΕΛΛΗΝΙΚΗΣ ΔΗΜΟΚΡΑΤΙΑΣ

ΕΝ ΑΘΗΝΑΙΣ ΤΗ 13 ΝΟΕΜΒΡΙΟΥ 1979 | ΤΕΥΧΟΣ ΤΕΤΑΡΤΟΝ | ΑΡΙΘΜΟΣ ΦΥΛΛΟΥ 648

ΠΕΡΙΕΧΟΜΕΝΑ

ΑΠΑΛΛΟΤΡΙΩΣΕΙΣ

ΑΠΟΦΑΣΕΙΣ

ΑΝΑΚΟΙΝΩΣΕΙΣ

ΠΟΛΕΟΔΟΜΙΑ

ΑΠΟΦΑΣΕΙΣ

ΑΝΑΚΟΙΝΩΣΕΙΣ

ΔΙΟΡΘΩΣΕΙΣ ΣΦΑΛΜΑΤΩΝ

ΑΠΑΛΛΟΤΡΙΩΣΕΙΣ

ΑΠΟΦΑΣΕΙΣ

Ἀριθ. 2972 (1)

Περὶ κηρύξεως ὡς ἀναδασωτέας δημοσίας διακατεχομένης ἰδιωτικῆς δασικῆς ἐκτάσεως στὴ θέση Λάκκα, Πουρίθι, Ἁγ. Ἰωάννης, Πάτημα, Βίλλα Ἀρναούτη, Ράθες, τῶν Κοινοτήτων Βαρνάβα, Μαραθῶνος, Καπανδριτίου, Γραμματικοῦ Νομοῦ Ἀττικῆς.

Ο ΝΟΜΑΡΧΗΣ ΑΤΤΙΚΗΣ

ΔΙΑΜΕΡΙΣΜΑ ΑΝΑΤ. ΑΤΤΙΚΗΣ

Σύμφωνα μέ:

1. Τὶς διατάξεις: α) Τοῦ ἄρθρου 117 παρ. 3 τοῦ Συντάγματος τῆς Ἑλλάδος. β) Τῶν ἄρθρων 188–205 τοῦ Ν.Δ. 86/69 «περὶ Δασικοῦ Κώδικος». γ) Τοῦ Νόμου 3200/1955 «περὶ διοικητικῆς ἀποκεντρώσεως», σὲ συνδυασμὸ μὲ τὶς διατάξεις τοῦ Ν.Δ. 532/1970 «περὶ συμπληρώσεως τῶν διατάξεων περὶ διοικητικῆς ἀποκεντρώσεως» καὶ τοῦ 709/1970 Β.Δ/τος, ποὺ ἐκδόθηκε σὲ ἐκτέλεση αὐτοῦ.

2. Τὶς ἑξῆς διαταγὲς τοῦ Ὑπουργείου Γεωργίας: α) 88854/7483/ἐγκ.104/1.10.75, β) 114812/2946/104/24.12.1975, γ) 10582/539/13.2.1976, δ) 215696/1451/9.5.1977.

3. Τὴν πρόταση ποὺ ὑποβλήθηκε μὲ τὴν 4315/26.9.79 ἀναφορὰ τοῦ ἁρμοδίου Δασαρχείου Καπανδριτίου, σχετικὰ μὲ τὴν κήρυξη ὡς ἀναδασωτέας τῆς κατωτέρω δασικῆς ἐκτάσεως.

4. Τὴν ἀριθ. 31/26.9.79 γνωμοδότηση τῆς Φιλοδασικῆς Ἐπιτροπῆς τοῦ Διαμερίσματος Ἀνατ. Ἀττικῆς.

5. Τὴν ἀριθ. 9/27.9.79 γνωμοδότηση τοῦ Τεχνικοῦ Συμβουλίου Δασῶν.

Ἐπειδὴ ἡ ἔκταση χρειάζεται προστασία γιὰ τὴν ἐπαναδημιουργία τῆς δασικῆς βλαστήσεως ποὺ καταστράφηκε ὁλοσχερῶς ἀπὸ πυρκαγιὰ στὶς 20.9.1979 ἀποφασίζουμε:

Κηρύσσουμε ὡς ἀναδασωτέα, μὲ σκοπὸ τὴν προστασία γιὰ τὴν ἐπαναδημιουργία τῆς δασικῆς βλαστήσεως ποὺ κάηκε δημοσία-ἰδιωτικὴ δασικὴ ἔκταση 6.800 στρέμματα.

Ἡ ἔκταση αὐτή, ποὺ βρίσκεται στὴ θέση Λάκκα Πουρίθι, Ἁγ. Ἰωάννης κλπ. τῆς περιφερείας τῶν Κοινοτήτων Βαρνάβα, Μαραθῶνος, Καπανδριτίου, Γραμματικοῦ, Νομοῦ Ἀττικῆς, καλυπτόταν ἀπὸ δάσος χαλεπίου πεύκης, θάμνους ἀειφύλλων, πλατυφύλλων καὶ φρύγανα καὶ καταστράφηκε ὁλοσχερῶς στὶς 20.9.1979.

Σχετικὸ τὸ σχεδιάγραμμα μὲ κλίμακα 1 : 20.000, τὸ ὁποῖο ἀποτελεῖ ἀναπόσπαστο μέρος τῆς ἀποφάσεως αὐτῆς καὶ στὸ ὁποῖο ἡ ἔκταση φαίνεται μὲ τὰ στοιχεῖα περιμετρικῶς διαγραμμισμένη καὶ μὲ ὅρια:

Ἀνατολικά, Δυτικά, Βόρεια καὶ Νότια ὅπως φαίνεται στὸ ἀπὸ 20.9.79 τοπογραφικὸ διάγραμμα κλίμακος 1 : 20.000.

Ἡ ἀπόφαση αὐτὴ νὰ δημοσιευθεῖ στὴν Ἐφημερίδα τῆς Κυβερνήσεως.

Ἁγ. Παρασκευή, 28 Σεπτεμβρίου 1979

Ὁ ἀναπλ. Νομάρχης
ΝΙΚΗΤΑΣ Γ. ΚΩΒΑΙΟΣ

ΚΛΙΜΑΞ 1:20.000

ΥΠΟΜΝΗΜΑ

ΜΑΡΑΘΩΝ

ΜΙΣΙΟΣ

ΑΝΑΚΟΙΝΩΣΕΙΣ

Ἀριθ. 5206 (2)

Περὶ ἀνακοινώσεως παρακαταθέσεως ἀποζημιώσεως γιὰ ἀπαλλοτρίωση ἀκινήτων πρὸς κατασκευὴ τῆς Ἐθν. ὁδοῦ Πατρῶν — Πύργου — Ἀρχαίας Ὀλυμπίας τμῆμα εἰσόδος πόλεως Πύργου.

Ο ΥΠΟΥΡΓΟΣ ΔΗΜΟΣΙΩΝ ΕΡΓΩΝ

Σύμφωνα μὲ τὰ ἄρθρα 7 καὶ 8 τοῦ Ν.Δ. 797/1971 «περὶ ἀναγκαστικῶν ἀπαλλοτριώσεων», γνωστοποιοῦμε:

α) Σὲ ὅσους ἔχουν ἢ διεκδικοῦν δικαιώματα κυριότητας σὲ ἀκίνητα ποὺ ἀπαλλοτριώθηκαν ἀναγκαστικὰ μὲ τὴ Δ. 3078/3507/76 κοινὴ ἀπόφαση τῶν Ὑπουργῶν Οἰκονομικῶν καὶ Δημοσίων Ἔργων (ΦΕΚ 226/76 τ.Δ') γιὰ τὴν κατασκευὴ τῆς Ἐθν. ὁδοῦ Πατρῶν — Πύργου — Ἀρχαίας Ὀλυμπίας τμῆμα Εἴσοδος πόλεως Πύργου.

β) Τοὺς ἐνυπόθηκους δανειστὲς καὶ τοὺς τρίτους διεκδικητὲς τῶν ἀκινήτων αὐτῶν, ὅτι ἡ ἀποζημίωση τῆς ἐδαφικῆς ἐπιφάνειας καὶ τῶν ἐπικειμένων της, ὅπως περιγράφονται στὸν σχετικὸ κτηματολογικὸ πίνακα, ἡ ὁποία καθορίστηκε μὲ τὴν 411/78 ἀπόφαση τοῦ Ἐφετείου Πατρῶν, ἔχει παρακατατεθεῖ στὸ Δημ. Ταμεῖο Ἀμαλιάδος.

Σχετικὰ ἔχει ἐκδοθεῖ τὸ 17695/9.11.79 γραμμάτιο συστάσεως παρακαταθήκης δρχ. τριακόσιες ἑβδομήντα χιλιάδες διακόσιες (370.200).

Ἡ ἀποζημίωση θὰ ἀποδοθεῖ στὰ πρόσωπα ποὺ θὰ ἀναγνωρισθοῦν δικαιοῦχοι κατὰ τὴ νόμιμη διαδικασία.

Ἡ ἀνακοίνωση αὐτὴ νὰ δημοσιευθεῖ στὴν Ἐφημερίδα τῆς Κυβερνήσεως.

Ἀθῆναι, 10 Νοεμβρίου 1979

Μὲ ἐντολὴ Ὑπουργοῦ
Ὁ Διευθυντὴς
Ν. ΚΑΤΣΙΦΗΣ

Ἀριθ. 5167 (3)

Περὶ ἀνακοινώσεως παρακαταθέσεως ἀποζημιώσεως γιὰ ἀπαλλοτρίωση ἀκινήτων, γιὰ τὴ διευθέτηση τοῦ χειμάρρου Ροδολείβους Μυρκίνου, Νομοῦ Σερρῶν.

Ο ΥΠΟΥΡΓΟΣ ΔΗΜΟΣΙΩΝ ΕΡΓΩΝ

Σύμφωνα μὲ τὰ ἄρθρα 7 καὶ 8 τοῦ Ν.Δ. 797/1971 «περὶ ἀναγκαστικῶν ἀπαλλοτριώσεων», γνωστοποιοῦμε:

α) Σὲ ὅσους ἔχουν ἢ διεκδικοῦν δικαιώματα κυριότητας σὲ ἀκίνητα ποὺ ἀπαλλοτριώθηκαν ἀναγκαστικὰ μὲ τὴν 6945/1735/78 κοινὴ ἀπόφαση τῶν Ὑπουργῶν Οἰκονομικῶν καὶ Δημοσίων Ἔργων (ΦΕΚ 615/78 τ. Δ) γιὰ τὴ διευθέτηση τοῦ χειμάρρου Ροδολείβους Μυρκίνου, Νομοῦ Σερρῶν.

β) Τοὺς ἐνυπόθηκους δανειστὲς καὶ τοὺς τρίτους διεκδικητὲς τῶν ἀκινήτων αὐτῶν, ὅτι ἡ ἀποζημίωση τῆς ἐδαφικῆς ἐπιφάνειας καὶ τῶν ἐπικειμένων της, ὅπως περιγράφονται στὸ σχετικὸ κτηματολογικὸ πίνακα, ἡ ὁποία καθορίστηκε μὲ τὴν 138/31.5.79 ἀπόφαση τοῦ Μονομ. Πρωτοδικείου Σερρῶν ἔχει παρακατατεθεῖ στὸ Δημόσιο Ταμεῖο Ν. Ζίχνης.

Σχετικὰ ἔχει ἐκδοθεῖ τὸ 2676/5.11.79 γραμμάτιο συστάσεως παρακαταθήκης δρχ. 3.341.131 (τρία ἑκατομμύρια τριακόσιες σαράντα μία ἑκατὸν τριάκοντα μιᾶς).

Ἡ ἀποζημίωση θὰ ἀποδοθεῖ στὰ πρόσωπα ποὺ θὰ ἀναγνωρισθοῦν δικαιοῦχοι κατὰ τὴ νόμιμη διαδικασία.

Ἡ ἀνακοίνωση αὐτὴ νὰ δημοσιευθεῖ στὴν Ἐφημερίδα τῆς Κυβερνήσεως.

Ἀθῆναι, 8 Νοεμβρίου 1979

Μὲ ἐντολὴ Ὑπουργοῦ
Ὁ Διευθυντὴς
Ν. ΚΑΤΣΙΦΗΣ

ΠΟΛΕΟΔΟΜΙΑ

ΑΠΟΦΑΣΕΙΣ

Ἀριθ. 315166 (4)

Περὶ διορθώσεως ἀσυμφωνίας ρυμοτομικοῦ σχεδίου Γλυφάδας κατὰ τὴν ὁδὸ Ζέππου, στὸ τμῆμα μεταξὺ τῶν ὁδῶν Ἀσκληπιοῦ καὶ Ἀγησιλάου.

Ο ΝΟΜΑΡΧΗΣ ΑΤΤΙΚΗΣ
ΔΙΑΜΕΡΙΣΜΑ ΠΕΙΡΑΙΩΣ

Ἔχοντας ὑπόψη:

1) Τὶς διατάξεις τοῦ ἀπὸ 18.10.1925 Δ/τος «περὶ τοῦ τρόπου διορθώσεως ἀσυμφωνιῶν ὑφισταμένων μεταξὺ τοῦ ἐγκεκριμένου σχεδίου καὶ τοῦ ἐπὶ τοῦ ἐδάφους ἐφαρμοσθέντος τοιούτου».

2) Τὶς διατάξεις τοῦ ἀπὸ 10.5.1958 Δ/τος «περὶ καταργήσεως ἐπιτροπῶν κλπ.»

3) Τὶς διατάξεις τῶν Ν. 3200/55, Α. Ν. 314/68, 532/1970 «περὶ Διοικητικῆς ἀποκεντρώσεως καὶ παροχῆς ἁρμοδιοτήτων εἰς Νομάρχας κλπ.».

4) Τὶς διατάξεις τοῦ Ν. Δ. 1147/1972, Β. Δ. 805/1972 καὶ Π. Δ. 910/77 «περὶ Δ/νσεως Μείζονος Πρωτευούσης καὶ τὴν ἀριθ. πρωτ. 309685/11.7.75 διευκρίνιση τῆς Δ/νσεως Τεχνικῶν Ὑπηρεσιῶν Ν. Ἀττικῆς.

5) Τὸ Π. 290181/Κ218/79/16.6.79 ἔγγραφο τοῦ Τμήματος Ἀπαλλοτριώσεων τῆς Ὑπηρεσίας Πολεοδομίας πρὸς τὸν Δῆμο Γλυφάδας.

6) Τὴν 95/79 πράξη τοῦ Δημοτικοῦ Συμβουλίου Γλυφάδας.

7) Τὸ ἀπὸ Φεβρουάριο 1979 τοπογραφικὸ διάγραμμα τοῦ Μηχανικοῦ Β. Κόκκινου ἠλεγμένο ἀπὸ τὸ ἁρμόδιο τοπ. τμῆμα τῆς Ὑπηρεσίας μας καὶ τὸ ὁποῖο παριστάνεται μὲ ἐρυθρὲς καὶ πράσινες γραμμὲς ἡ προτεινόμενη διόρθωση τῆς ἀσυμφωνίας.


8) Τὶς 12 καὶ 7 πράξεις τῶν 17/5.9.79 καὶ 23/22.10.1979 συνεδριάσεων τοῦ Συμβουλίου Δημ. Ἔργων τῆς Νομαρχίας μας περὶ γνωμοδοτήσεων ὁμοφώνως ἐπὶ τοῦ τρόπου διορθώσεως τῆς ἀσυμφωνίας δι' ἁπλῆς διορθώσεως κλπ., ἀποφασίζουμε:


Ἐγκρίνουμε τὴ διόρθωση τῆς ἀσυμφωνίας τοῦ ρυμοτομικοῦ σχεδίου Δήμου Γλυφάδας στὴν ὁδὸ Ζέππου, στὸ τμῆμα μεταξὺ τῶν ὁδῶν Ἀσκληπιοῦ καὶ Ἀγησιλάου, δι' ἁπλῆς διορθώσεως, ὅπως αὐτὴ φαίνεται λεπτομερῶς στὸ συνημμένο καὶ θεωρημένο ὡς παράρτημα τῆς παρούσης ἀποφάσεως σχεδιάγραμμα κλιμ. 1:200.


Ἡ ἀπόφαση αὐτὴ νὰ δημοσιευθεῖ στὴν Ἐφημερίδα τῆς Κυβερνήσεως.

Πειραιεύς, 7 Νοεμβρίου 1979


Ὁ Ἀναπληρωτὴς Νομάρχης
Π. ΓΕΡΟΓΙΑΝΝΗΣ

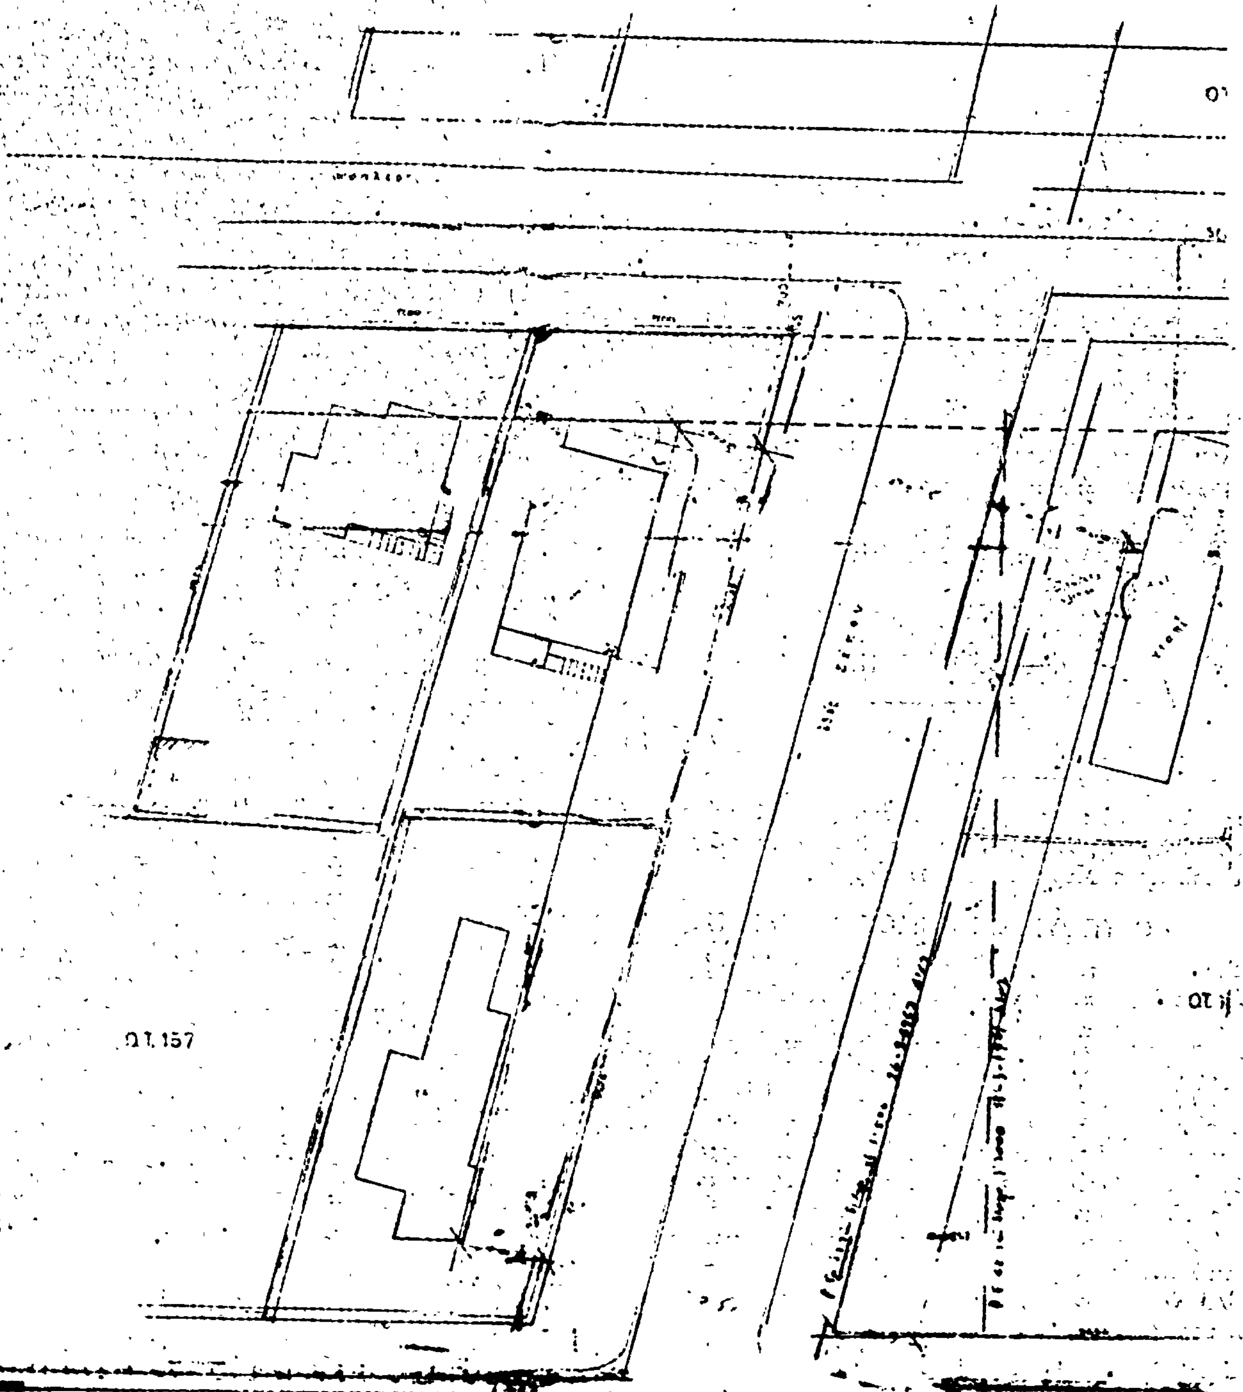
ΜΕΤΑΞΥ
ΔΗΜΟΥ
ΚΛΙΜΑΞ 1:200
ΟΤ 157

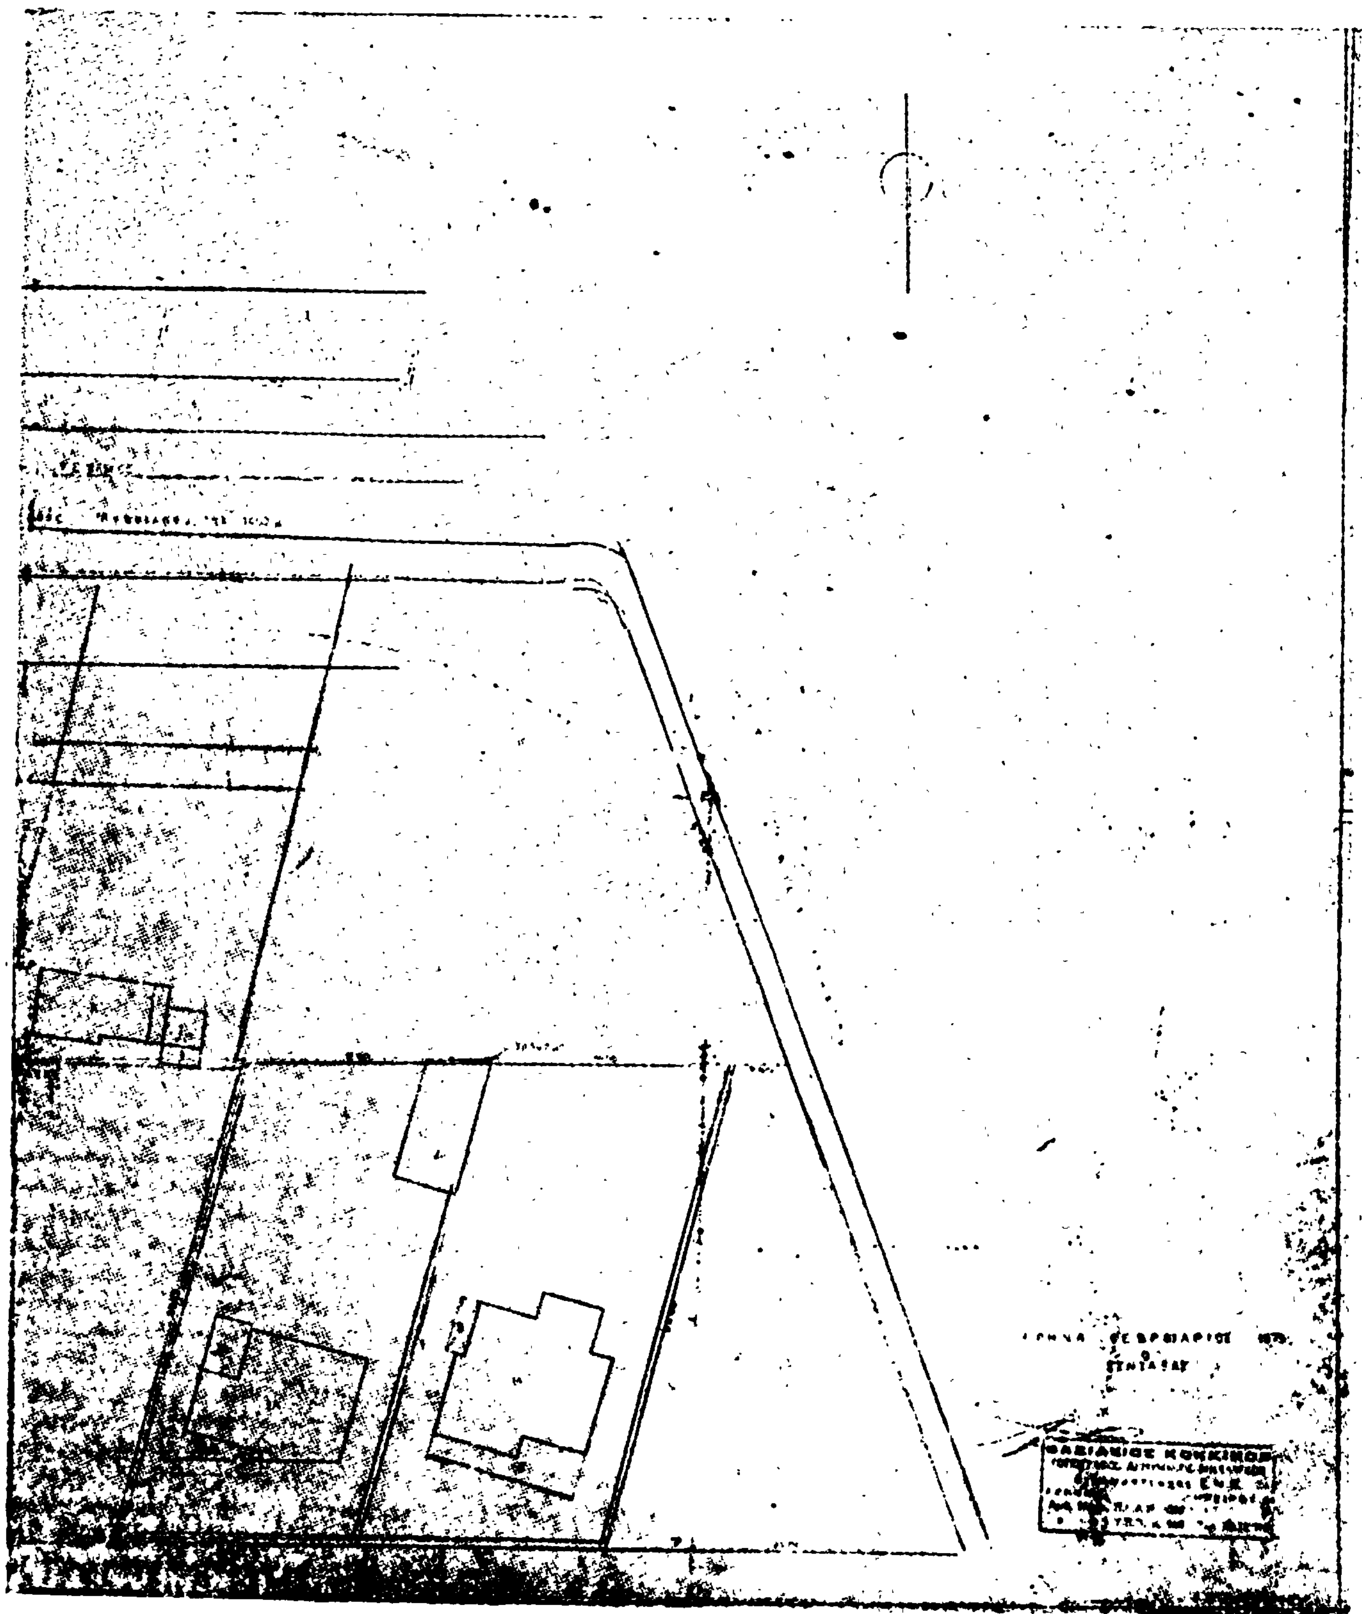

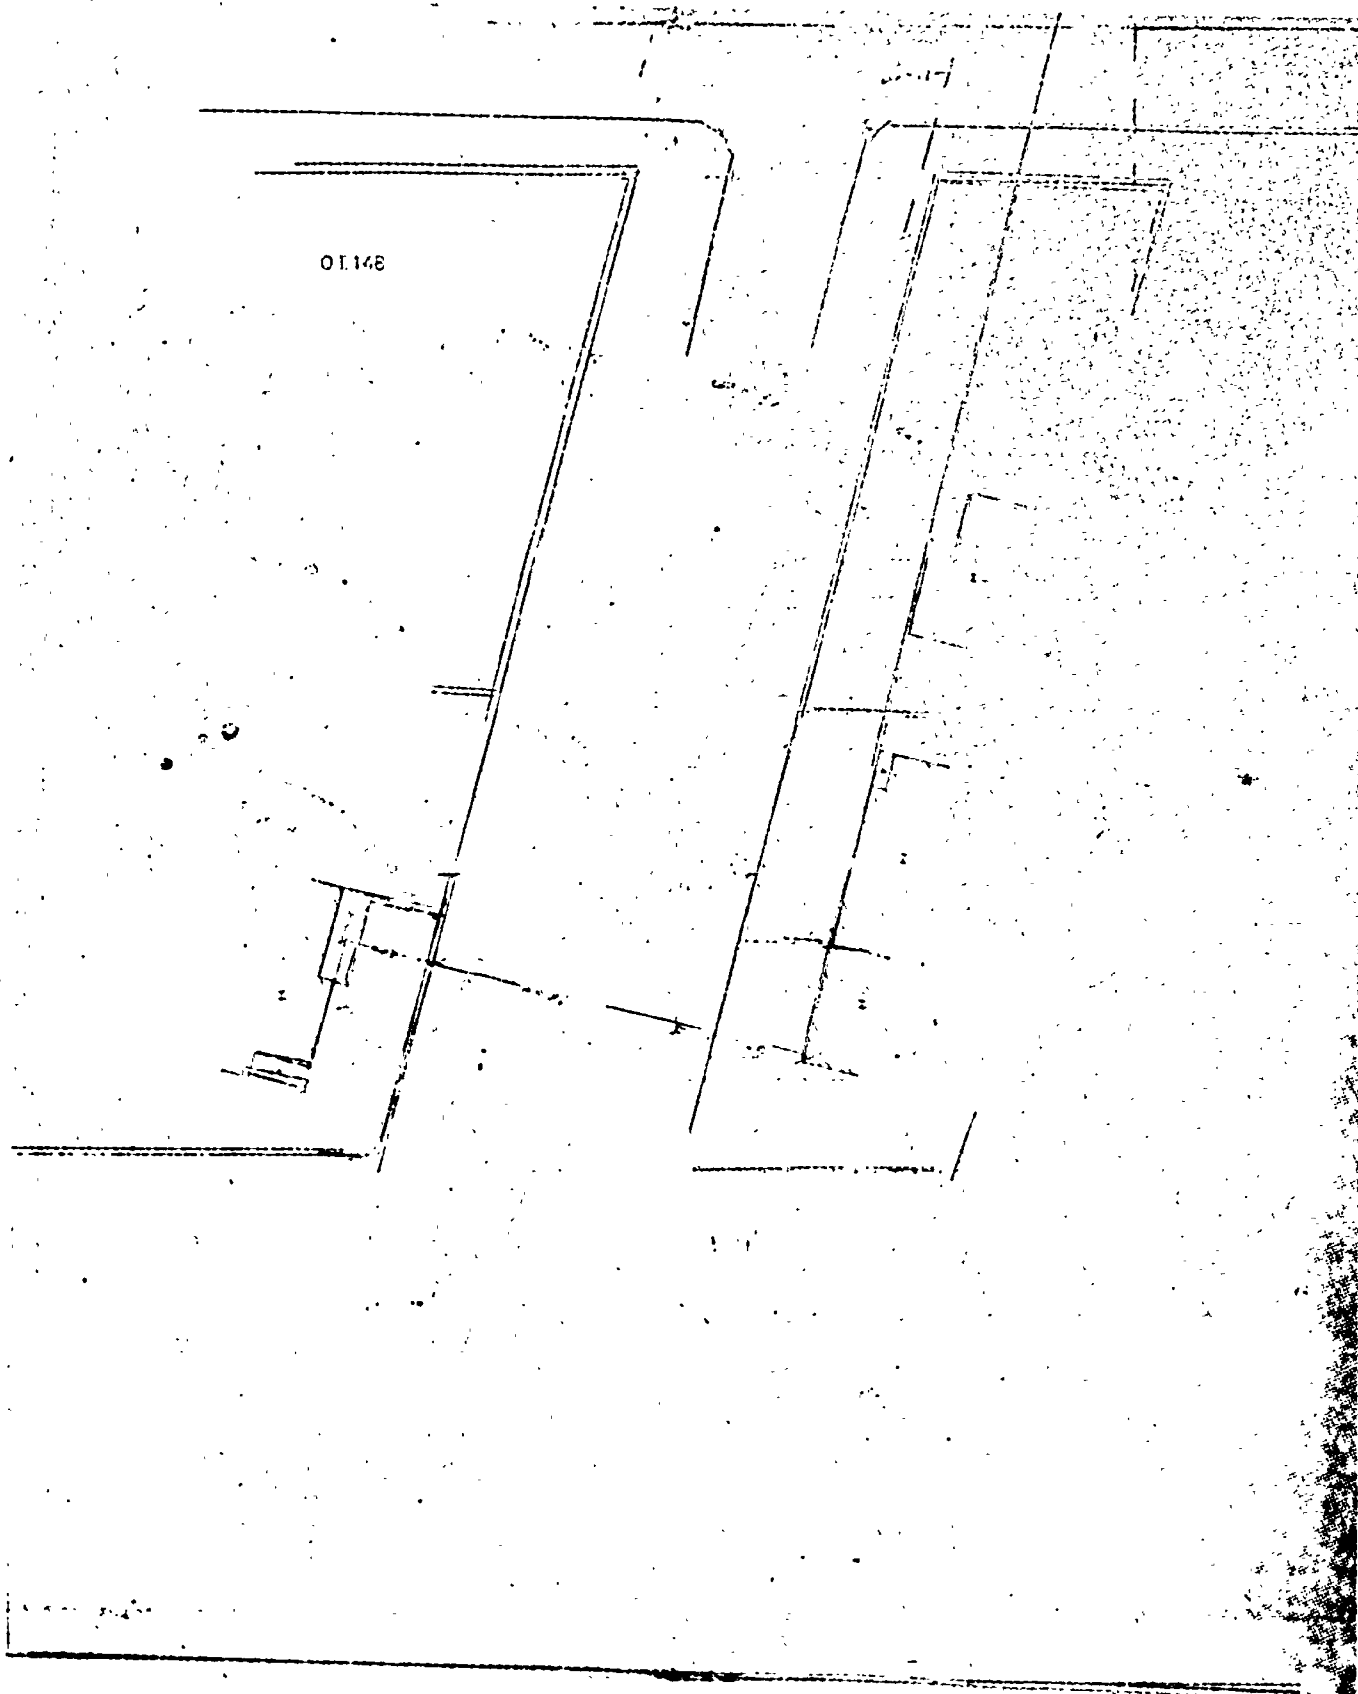

ΟΤ 147

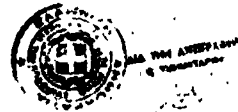

ΕΘΕΩΡΗΘΗ

ΑΝΑΚΟΙΝΩΣΕΙΣ

Ἀριθ. 9556 (5)

Περὶ εἰδοποιήσεως γενομένης παρακαταθέσεως ἀποζημιώσεως λόγῳ ἐφαρμογῆς σχεδίου πόλεως Καβάλας ἐπὶ τῆς ὁδοῦ Κομνηνῶν.

Ο ΔΗΜΑΡΧΟΣ ΚΑΒΑΛΑΣ

Ἔχοντας ὑπόψη τὰ ἄρθρα 7 καὶ 24 τοῦ Α. Ν. 1731/1939 «περὶ ἀναγκαστικῶν ἀπαλλοτριώσεων» ὡς οὗτος ἐτροποποιήθη καὶ συνεπληρώθη μεταγενεστέρως, φέρομεν εἰς γνῶσιν τῶν: 1) Ἰωάννας Χριστοφορίδου, 2) Δημοσθένη Κουταλιάγκα καὶ 3) Κλειοῦς Ἀβραμίδου, κατοίκων Καβάλας, ἐπὶ τῆς ὁδοῦ Κομνηνῶν, καὶ τῶν τυχὸν ἐπὶ τῆς φερομένης ἰδιοκτησίας αὐτῶν εἰς τὴν ὁδὸν Κομνηνῶν ἐκτάσεως μ2= (14,92Χ7000)+(6.50Χ8.000) τῆς πρώτης, ἐκτάσεως μ2 (30,12Χ8.000)+(μ3=12Χ150 ἀξία τοίχου) τοῦ δευτέρου, ἐκτάσεως (μ2=27,47Χ8.000) καὶ (μ3 22,2Χ150 καὶ ἀξία φρεατίου 1Χ15.000) τῆς τρίτης, ἐγγεγραμμένων ἐνυποθήκων ἢ κατασχόντων δανειστῶν ἢ τρίτων διεκδικητῶν, ὅτι προήλθομεν εἰς τὴν παρακατάθεσιν ὑπὲρ αὐτῶν, τῆς καθορισθείσης δυνάμει τῆς ὑπ' ἀριθ. 235/1978 ἀποφάσεως Πολυμελοῦς Πρωτοδικείου Καβάλας καὶ τῆς ὑπ' ἀριθ. 21/78 Μονομελοῦς Πρωτοδικείου Καβάλας καὶ τῆς ὑπ' ἀριθ. 13/1974 πράξεως ἀναλογισμοῦ Δ/νσεως Τεχνικῶν Ὑπηρεσιῶν Ν. Καβάλας ἐπικυρωθείσης διὰ τῆς ὑπ' ἀριθ. Τ. 59330/74 ἀποφάσεως Νομαρχίας Καβάλας, διὰ τῶν κάτωθι γραμματίων α) ὑπ' ἀριθ. 19859/3.8.79 ὑπὲρ τῆς Ἰωάννας Χριστοφορίδου δρχ. 156.440, β) ὑπ' ἀριθ. 19860/3.8.79 ὑπὲρ Δημοσθ. Κουταλιάγκα δρχ. 242.760 καὶ γ) ὑπ' ἀριθ. 19858/3.8.79 ὑπὲρ Κλειοῦς Ἀβραμίδου δραχμὰς 238.090 ἀποζημιώσεως λόγῳ ἐφαρμογῆς σχεδίου πόλεως καὶ τῆς ὁδοῦ Κομνηνῶν.

Τὰ ἐν λόγῳ γραμμάτια κατετέθησαν παρὰ τῷ Συμβολαιογράφῳ Καβάλας Μαργαρίτη Προέδρου ἐκδοθέντων τῶν ὑπ' ἀριθ. 9971, 9972 καὶ 9973/1979 πράξεών του.

Ἐν Καβάλᾳ τῇ 3 Νοεμβρίου 1979

Ὁ Δήμαρχος
ΔΗΜΗΤΡΙΟΣ ΛΟΛΙΔΗΣ

(6)

Περὶ εἰδοποιήσεως τῆς γενομένης παρακαταθέσεως ἀποζημιώσεως λόγῳ προσκυρώσεως τμήματος οἰκοπέδου ἐν Μεταμορφώσει Ἀττικῆς.

Ἀριθ. 561533/25.10.1979 γραμματίου καταθέσεως ποσοῦ δρχ. 111.800.

Καταθέτης: 1) Πηνελόπη σύζυγος Γεωργίου Καφετζοπούλου καὶ 2) Βασίλειος Γεωργ. Καφετζόπουλος.

Κατάθεσις εἰς τὸ Ταμεῖον Παρακαταθηκῶν καὶ Δανείων ποσοῦ δρχ. 111.800.

Ὑπὲρ ὧν ἡ κατάθεσις: Ὑπὲρ τῶν ἀναγνωρισθησομένων δικαιούχων τῆς ρυμοτομηθείσης καὶ προσκυρωθείσης ἐκτάσεως μ2 43 τῶν ἐν Μεταμορφώσει Ἀττικῆς ἐπὶ τῶν ὁδῶν Γκιώνας καὶ Ἀλεξανδρουπόλεως δυνάμει τῆς ὑπ' ἀριθ. 11/79 πράξεως ἀναλογισμοῦ τοῦ Π. Γ. Ἀνατολικῆς Ἀττικῆς.

Καθορισθεῖσα τιμὴ διὰ τῆς ὑπ' ἀριθ. 1339/79 ἀποφάσεως τοῦ Μονομελοῦς Πρωτοδικείου Ἀθηνῶν, δρχ. 2.600.

Ἀριθ. δηλώσεως 8215/79 τῆς Οἰκ. Ἐφορίας Κεφαλαίου Ἀνατολικῆς Ἀττικῆς τῆς 24.10.1979.

Ἐν Ἀθήναις τῇ 7 Νοεμβρίου 1979

Ὁ πληρεξούσιος Δικηγόρος
ΚΩΝ. ΚΑΛΟΓΡΗΑΣ

(Ἀριθ. τριπλ. Δημ. Ταμ. Δικ. Εἰσ. Ἀθηνῶν 83266/79)

ΔΙΟΡΘΩΣΕΙΣ ΣΦΑΛΜΑΤΩΝ

(7)

Εἰς τὴν ἀνακοίνωσιν τῆς γενομένης παρακαταθέσεως ἀποζημιώσεως λόγῳ προσκυρώσεως ἰδιοκτησιῶν εἰς Θεσσαλονίκην, τὴν δημοσιευθεῖσαν εἰς τὸ ὑπ' ἀριθ. 597/23.10.79 ΦΕΚ (τ. Δ'), ἐπιφέρεται ἡ κάτωθι διόρθωσις:

Εἰς τὴν 1ην παράγραφον καὶ εἰς τὸν 5ον στίχον τῆς ὡς ἄνω ἀνακοινώσεως ὁ ἐσφαλμένως ἀναγραφεὶς ἀριθμὸς «15» διορθοῦται εἰς τὸν ὀρθὸν «13».

(Ἀπὸ τὸ Ἐθνικὸ Τυπογραφεῖο)